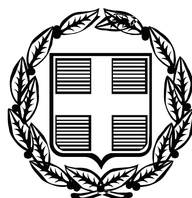


ΕΦΗΜΕΡΙΣ ΤΗΣ ΚΥΒΕΡΝΗΣΕΩΣ

ΤΗΣ ΕΛΛΗΝΙΚΗΣ ΔΗΜΟΚΡΑΤΙΑΣ

ΤΕΥΧΟΣ ΤΕΤΑΡΤΟ **Αρ. Φύλλου 443**

6 Σεπτεμβρίου 2010

ΠΕΡΙΕΧΟΜΕΝΑ

ΑΠΟΦΑΣΕΙΣ

ΑΠΟΦΑΣΕΙΣ

Αριθμ. 2395/80878 (1)

Κήρυξη δημόσιας δασικής έκτασης 2.735,34 τ.μ. ως αναδασωτέας, στη θέση «Ξυλογέφυρο» Δ.Δ. Καρίτσας, Δήμου Ευρυμενών, Ν. Λάρισας.

Ο ΓΕΝΙΚΟΣ ΓΡΑΜΜΑΤΕΑΣ ΓΙΕΡΙΦ. ΘΕΣΣΑΛΙΑΣ

Έχοντας υπόψη:

1. Τις διατάξεις του άρθρου 117 παρ. 3 του Συντάγματος της Ελλάδος.

2. Τις διατάξεις του Ν.2503/97 «Διοίκηση, οργάνωση, στελέχωση της Περιφέρειας κ.λπ.».

3. Την αριθμ. 5851/10.7.2007 (ΦΕΚ 1157/2007 Τεύχος Β) Απόφαση Γ.Γ. Περιφ. Θεσσαλίας «περί Μεταβίβασης αρμοδιοτήτων του Γ.Γ. Περιφ. Θεσσαλίας στο Γενικό Δ/ντή της Περιφέρειας και στους Προϊσταμένους των Δ/νσεων και των Τμημάτων της Περιφέρειας» και την αριθμ. 8756/67345/2008 (ΦΕΚ 1907/2008 τ.Β) τροποποιητική απόφαση Γ.Γ. Περιφ. Θεσσαλίας.

4. Τις διατάξεις των άρθρων 38 παρ. 1 και 41 παρ. 1 και 3 του Ν. 998/79 «περί προστασίας των δασών κ.λπ.»

5. Τις α) 160417/1180/8.7.80 και β) 182447/3049/24.9.80 Δ/γές του Υπουργείου Γεωργίας σχετικές με την κήρυξη εκτάσεων ως αναδασωτέων.

6. Την αριθ. 4391/79078/25-5-2010 αναφορά του Δασαρχείου Λάρισας με την οποία προτείνεται η κήρυξη της δημόσιας δασικής έκτασης των 2.735,34 τ.μ., που βρίσκεται στη θέση «Ξυλογέφυρο» περιοχής Δ. Δ. Καρίτσας, Δήμου Ευρυμενών, Ν. Λάρισας, ως αναδασωτέας, αποφασίζουμε:

Κηρύσσουμε ως αναδασωτέα δημόσια δασική έκταση εμβαδού 2.735,34 τ.μ., της οποίας η βλάστηση καταστράφηκε λόγω παράνομης κατάληψης και εκχέρσωσης στη θέση «Ξυλογέφυρο», περιοχής Δ.Δ. Καρίτσας, Δήμου Ευρυμενών και η οποία ορίζεται:

ΑΝΑΤΟΛΙΚΑ: Δημόσιο δάσος (δρυός, αριάς, κουτσουπιάς, φράξου).

ΔΥΤΙΚΑ: Νέα παραλιακή οδός Στομίου-Κόκκινου Νερού.

ΒΟΡΕΙΑ: Νέα παραλιακή οδός Στομίου-Κόκκινου Νερού.

ΝΟΤΙΑ: Λωρίδα δασικής έκτασης και πέραν αυτής αγροτική έκταση.

Η ανωτέρω έκταση απεικονίζεται με τα στοιχεία 123, 124, ... 133, 34, Α1, Ω, Ψ, Χ, Φ, Υ, Τ, Σ, Ρ, Π, 123 στο διάγραμμα του Δασαρχείου Λάρισας το οποίο αποτελεί αναπόσπαστο τμήμα της παρούσης.

Σκοποί της κήρυξης της ανωτέρω έκτασης ως αναδασωτέας, είναι η διατήρηση του δασικού χαρακτήρα αυτής, ο αποκλεισμός διάθεσης της για άλλη χρήση και η αποκατάσταση της καταστραφείσης δασικής βλάστησης. (Η έκταση πριν την παράνομη εκχέρσωση έφερε υψηλή δασική βλάστηση).

Η απόφαση αυτή να δημοσιευθεί στην Εφημερίδα της Κυβερνήσεως.

Λάρισα, 11 Αυγούστου 2010

Η Γενική Γραμματέας Περιφέρειας
ΚΑΛΛΙΟΠΗ ΓΕΡΑΚΟΥΔΗ



ΕΘΝΙΚΟ ΤΥΠΟΓΡΑΦΕΙΟ
Για τεχνικούς λόγους στο σχεδιάγραμμα, έγινε σμίκρυνση, κατά ποσοστό 83%

ΕΛΛΗΝΙΚΗ ΔΗΜΟΚΡΑΤΙΑ
ΠΕΡΙΦΕΡΕΙΑ ΘΕΣΣΑΛΙΑΣ
Δ/ΝΣΗ ΔΑΣΩΝ Ν. ΛΑΡΙΣΑΣ
ΔΑΣΑΡΧΕΙΟ ΛΑΡΙΣΑΣ

ΤΟΠΟΓΡΑΦΙΚΟ ΔΙΑΓΡΑΜΜΑ
ΕΚΤΑΣΗΣ ΠΟΥ ΚΑΤΑΛΗΦΘΗΚΕ ΚΑΙ ΕΚΧΕΡΣΩΘΗΚΕ ΠΑΡΑΝΟΜΑ


Δασονομείο : Καρίτσας
Δήμος : Ευρυμενών
Δημ. Διαμέρ. : Καρίτσας
Δασική Θέση :Ξυλογεφυρο

Χαρακτηρισμός : Δημόσια Δασική Έκταση
Ιδιοκτησία : Δημόσια
Ημερομηνία : 25 -5-2010
Εμβαδό : 2.753,34 τ.μ.

ΚΛΙΜΑΚΑ 1:1000

(Ε1)

	X	Y
34	392731.21	4412670.01
133	392743.31	4412694.56
132	392748.32	4412702.81
131	392753.32	4412711.06
130	392760.42	4412718.46
129	392768.79	4412724.60
128	392777.10	4412728.48
127	392787.29	4412731.79
126	392800.81	4412732.23
125	392810.01	4412731.69
124	392814.69	4412731.89
123	392822.19	4412731.14
Π	392828.41	4412726.86
Ρ	392836.89	4412721.01
Σ	392829.73	4412708.31
Τ	392823.05	4412685.99
Υ	392808.14	4412699.13
Φ	392801.10	4412700.92
Χ	392771.37	4412697.84
Ψ	392760.05	4412694.09
Ω	392748.11	4412684.71
Α1	392739.21	4412673.00
ΕΜΒΑΔΟ=	2753.34	μ2

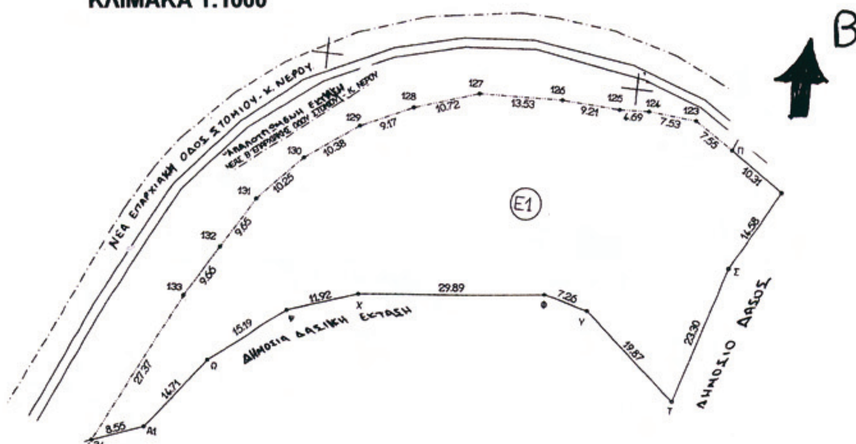

Α Π Ο Σ Π Α Σ Μ Α Χ Α Ρ Τ Η
ΚΛΙΜΑΚΑ 1:50.000

ΘΕΣΗ ΕΚΤΑΣΗΣ



ΛΑΡΙΣΑ 25 / 05 /2010
Ο ΣΥΝΤΑΚΤΗΣ

ΝΤΕΡΚΟΥ ΑΝΑΣΤΑΣΙΑ
ΔΑΣΟΠΟΝΟΣ ΜΕ Α΄ΒΑΘΜΟ

ΛΑΡΙΣΑ 25 / 05 /2010
Ο ΔΑΣΑΡΧΗΣ

ΠΑΠΑΓΙΑΝΝΟΠΟΥΛΟΣ ΧΡΗΣΤΟΣ
ΔΑΣΟΛΟΓΟΣ ΜΕ ΒΑΘΜΟ Δ/ΝΤΗ

ΘΕΩΡΗΘΗΚΕ
ΛΑΡΙΣΑ 10/8 /2010
Η ΓΕΝΙΚΗ ΓΡΑΜΜΑΤΕΑΣ
ΠΕΡΙΦΕΡΕΙΑΣ ΘΕΣΣΑΛΙΑΣ

ΚΑΛΛΙΟΠΗ ΓΕΡΑΚΟΥΔΗ

Αριθμ. 1250/38964 (2)

Κήρυξη ως αναδασωτέας έκτασης 12.965,91 τ.μ. δημοτικού δάσους δρυός και αειφύλλων πλατύφυλλων στη θέση «Γκούτζιμττο « Δ.Δ. Μελιβοίας, Δήμου Μελιβοίας Ν. Λάρισας.

Ο ΓΕΝΙΚΟΣ ΓΡΑΜΜΑΤΕΑΣ ΠΕΡΙΦΕΡΕΙΑΣ ΘΕΣΣΑΛΙΑΣ

Έχοντας υπόψη:

1. Τις διατάξεις του άρθρου 117 παρ. 3 του Συντάγματος της Ελλάδος.

2. Τις διατάξεις του Ν.2503/97 «Διοίκηση, οργάνωση, στελέχωση της Περιφέρειας, ρύθμιση θεμάτων για την τοπική αυτοδιοίκηση και άλλες διατάξεις».

3. Την αριθμ. 5851/10.7.2007 (ΦΕΚ 1157/2007 Τεύχος Β) απόφαση Γ.Γ. Περιφ. Θεσσαλίας «περί μεταβίβασης αρμοδιοτήτων του Γ.Γ. Περιφ. Θεσσαλίας στο Γενικό Δ/ντή της Περιφέρειας και στους Προϊσταμένους των Δ/νσεων και των Τμημάτων της Περιφέρειας» και την αριθμ. 8756/67345/2008 (ΦΕΚ 1907/2008 τ. Β) Τροποποιητική Απόφαση Γ.Γ. Περιφ. Θεσσαλίας.

4. Τις διατάξεις των άρθρων 38 παρ. 1 και 41 παρ. 1 και 3 του Ν. 998/79 «περί προστασίας των δασών κ.λπ.»

5. Τις α) 160417/1180/8.7.80 και β) 182447/3049/24.9.80 Δ/γές του Υπουργείου Γεωργίας σχετικές με την κήρυξη εκτάσεων ως αναδασωτέων.

6. Την αριθ. 779/36403/ 9-3-2010 αναφορά του Δασαρχείου Αγιας με την οποία προτείνεται η κήρυξη έκτασης συνολικού εμβαδού 12.965,91 τ.μ., δημοτικού δάσους δρυός και αειφύλλων πλατύφυλλων, που βρίσκεται στη θέση «Γκούτζιμπο» περιοχής Δ.Δ. Μελιβοίας, Δήμου Μελιβοίας Ν. Λάρισας, ως αναδασωτέας, αποφασίζουμε:

Κηρύσσουμε ως αναδασωτέα, έκταση συνολικού εμβαδού 12.965,91 τ.μ., (Ε1 =7.128,50 τ.μ.) + (Ε2=5.837,41) δημοτικού δάσους δρυός και αειφύλλων πλατύφυλλων, της οποίας η βλάστηση καταστράφηκε λόγω πυρκαγιάς, στη θέση «Γκούτζιμπο» περιοχής Δ.Δ. Μελιβοίας, Δήμου Μελιβοίας, Ν. Λάρισας και η οποία ορίζεται:

Τμήμα Ε1 =7.128,50 τ.μ.

ΑΝΑΤ.: Καλλιεργημένες εκτάσεις παρεμβαλλόμενου δημοτικού δάσους δρυός.

ΔΥΤ.: Δημοτικό δάσος δρυός και αειφύλλων πλατύφυλλων και πέραν αυτού αγροτοδασικός δρόμος.

ΒΟΡ.: Καλλιεργημένη έκταση.

ΝΟΤ.: Δημοτικό δάσος δρυός και εν μέρει καλλιεργημένη έκταση.

Τμήμα Ε2=5.837,41 τ.μ.

ΑΝΑΤ.: Αγροτοδασικός δρόμος.

ΔΥΤ.: Αγροτοδασικός δρόμος.

ΒΟΡ.: Εν μέρει καλλιεργημένη έκταση και εν μέρει αγροτοδασικός δρόμος (και πέραν αυτών Δημοτικό δάσος Δρυός).

ΝΟΤ.: Δημοτικό δάσος δρυός.


Η ανωτέρω έκταση απεικονίζεται με τα στοιχεία Ε1 (1, 2, 3, ...19, 20, 21, 22, 1) και Ε2 (23, 24, 25, ...-... 40, 41, 42, 23) στο διάγραμμα του Δασαρχείου Αγιας το οποίο αποτελεί αναπόσπαστο τμήμα της παρούσης.

Σκοποί της κήρυξης της ανωτέρω έκτασης ως αναδασωτέας, είναι η διατήρηση του δασικού χαρακτήρα αυτής, ο αποκλεισμός διάθεσης της για άλλη χρήση και η αποκατάσταση της καταστραφείσης δασική βλάστησης. (Η έκταση πριν την πυρκαγιά αποτελούσε δάσος αειφύλλων πλατύφυλλων & δρυός).

Η απόφαση αυτή να δημοσιευθεί στην Εφημερίδα της Κυβερνήσεως.

Λάρισα, 11 Αυγούστου 2010

Η Γενική Γραμματέας Περιφέρειας
ΚΑΛΛΙΟΠΗ ΓΕΡΑΚΟΥΔΗ

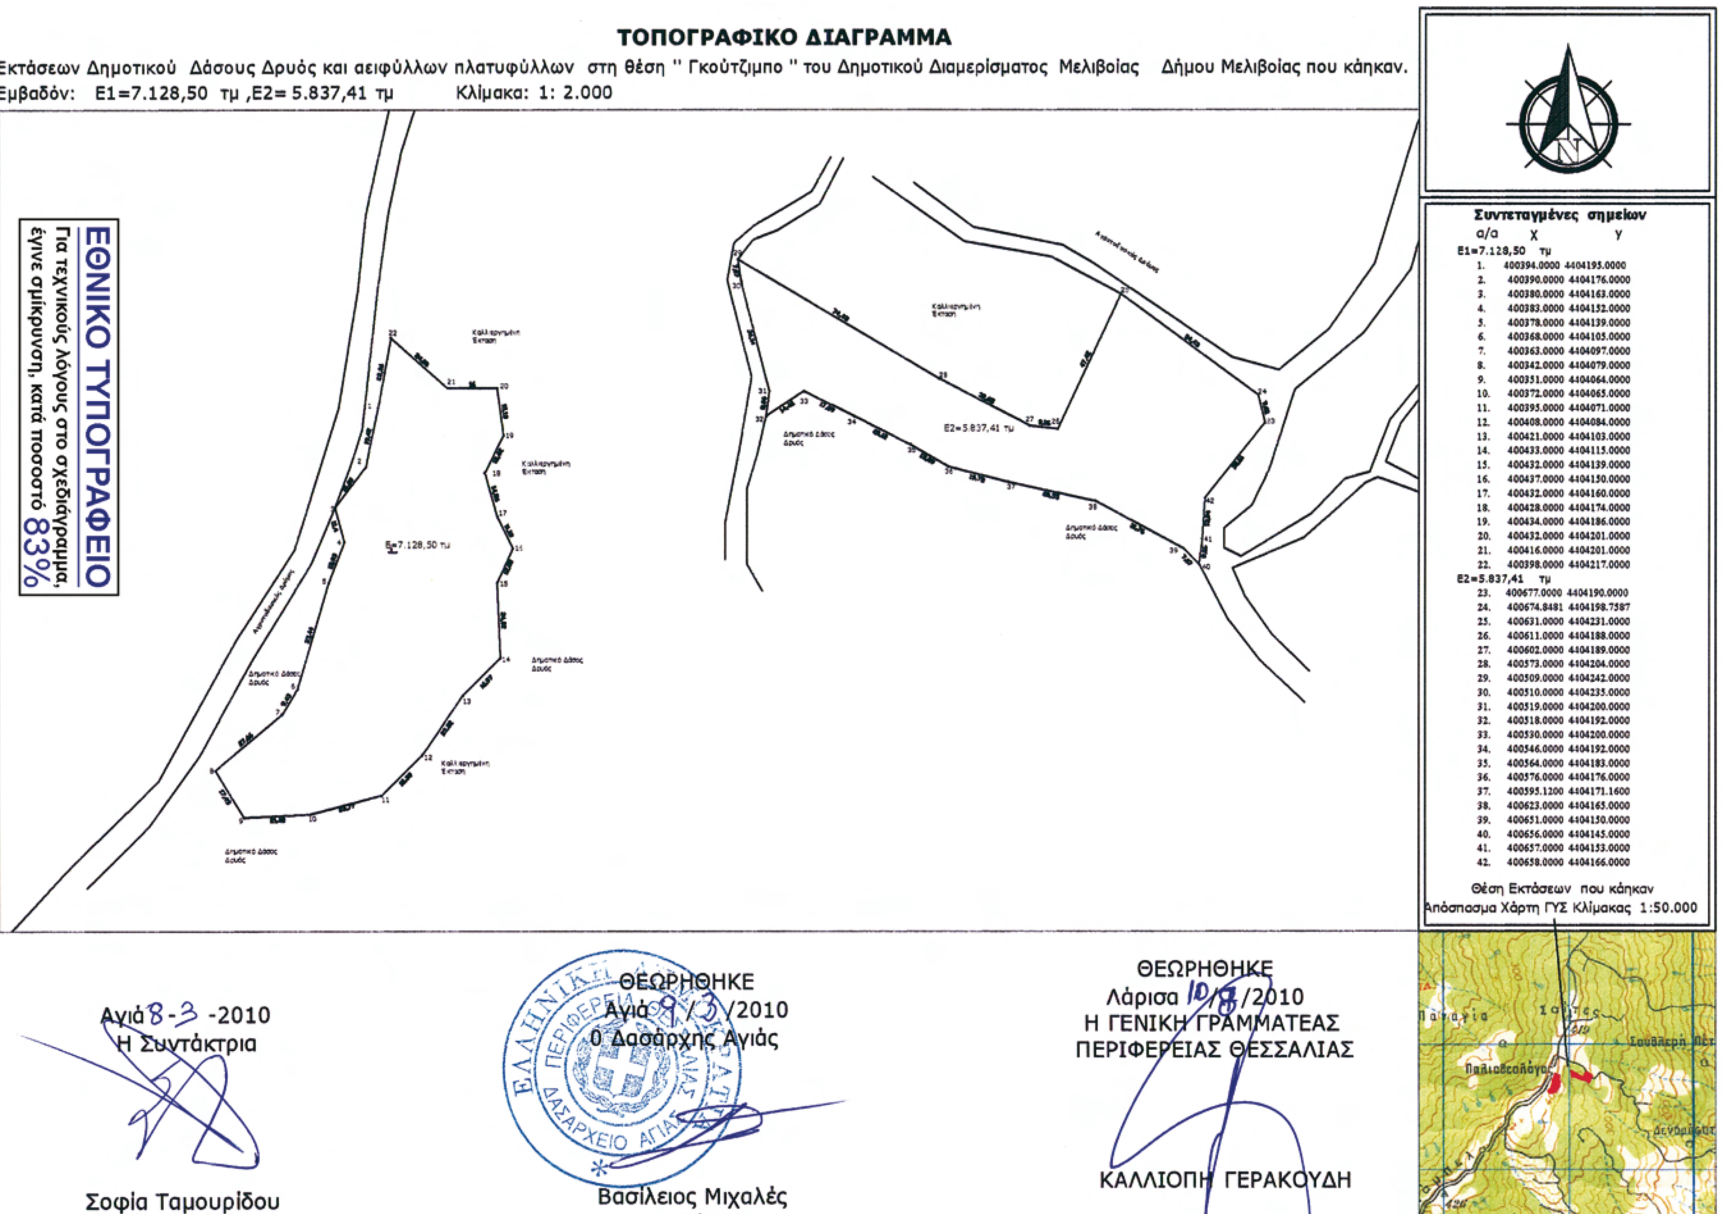

ΤΟΠΟΓΡΑΦΙΚΟ ΔΙΑΓΡΑΜΜΑ

Εκτάσεων Δημοτικού Δάσους Δρυός και αειφύλλων πλατυφύλλων στη θέση " Γκούτζιμπο " του Δημοτικού Διαμερίσματος Μελιβοίας Δήμου Μελιβοίας που κάηκαν.

Εμβαδόν: E1=7.128,50 τμ ,E2= 5.837,41 τμ Κλίμακα: 1: 2.000

Συντεταγμένες σημείων

α/α	Χ	Υ
E1=7.128,50 τμ		
1.	400394.0000	4404195.0000
2.	400390.0000	4404176.0000
3.	400380.0000	4404163.0000
4.	400383.0000	4404152.0000
5.	400378.0000	4404139.0000
6.	400368.0000	4404105.0000
7.	400363.0000	4404097.0000
8.	400342.0000	4404079.0000
9.	400351.0000	4404064.0000
10.	400372.0000	4404065.0000
11.	400395.0000	4404071.0000
12.	400408.0000	4404084.0000
13.	400421.0000	4404103.0000
14.	400433.0000	4404115.0000
15.	400432.0000	4404139.0000
16.	400437.0000	4404150.0000
17.	400432.0000	4404160.0000
18.	400428.0000	4404174.0000
19.	400434.0000	4404186.0000
20.	400432.0000	4404201.0000
21.	400416.0000	4404201.0000
22.	400398.0000	4404217.0000
E2=5.837,41 τμ		
23.	400677.0000	4404190.0000
24.	400674.8481	4404198.7587
25.	400631.0000	4404231.0000
26.	400611.0000	4404188.0000
27.	400602.0000	4404189.0000
28.	400573.0000	4404204.0000
29.	400509.0000	4404242.0000
30.	400510.0000	4404235.0000
31.	400519.0000	4404200.0000
32.	400518.0000	4404192.0000
33.	400530.0000	4404200.0000
34.	400546.0000	4404192.0000
35.	400564.0000	4404183.0000
36.	400576.0000	4404176.0000
37.	400595.1200	4404171.1600
38.	400623.0000	4404165.0000
39.	400651.0000	4404150.0000
40.	400656.0000	4404145.0000
41.	400657.0000	4404153.0000
42.	400658.0000	4404166.0000

Θέση Εκτάσεων που κάηκαν
Απόσπασμα Χάρτη ΓΥΣ Κλίμακας 1:50.000

ΕΘΝΙΚΟ ΤΥΠΟΓΡΑΦΕΙΟ
Για τεχνικούς λόγους στο σχεδιάγραμμα, έγινε σμίκρυνση, κατά ποσοστό 83%

Αγιά 8-3-2010
Η Συντάκτρια

Σοφία Ταμουρίδου
Δασοπόνος

ΘΕΩΡΗΘΗΚΕ
Αγιά 9/3/2010
Ο Δασάρχης Αγιάς

Βασίλειος Μιχαλές
Δασολόγος

ΘΕΩΡΗΘΗΚΕ
Λάρισα 10/3/2010
Η ΓΕΝΙΚΗ ΓΡΑΜΜΑΤΕΑΣ
ΠΕΡΙΦΕΡΕΙΑΣ ΘΕΣΣΑΛΙΑΣ

ΚΑΛΛΙΟΠΗ ΓΕΡΑΚΟΥΔΗ

Αριθμ. 1394 (3)

Επικύρωση οριογραμμών τμήματος ρέματος στη θέση «Λουμανταρές (Ανατολικό)», Δ.Δ. Γιαννιού, του Δήμου Φοίνικα, Ν. Ρεθύμνου.

Ο ΓΕΝΙΚΟΣ ΓΡΑΜΜΑΤΕΑΣ ΠΕΡΙΦΕΡΕΙΑΣ ΚΡΗΤΗΣ

Έχοντας υπόψη:

1) Το ν. 3200/1955 περί Διοικητικής Αποκέντρωσης όπως τροποποιήθηκε και συμπληρώθηκε μεταγενέστερα.

2) Τις διατάξεις του π.δ. 39/1983 περί μεταβιβάσεως αρμοδιοτήτων του Υπουργού Δημ. Έργων στις Περιφερειακές Υπηρεσίες.

3) Το νόμο υπ' αριθμ. 2503/1997 περί διοίκησης, οργάνωσης, στελέχωσης της Περιφέρειας κ.λπ..

4) Το ν. 2853/16.7.1922 περί υδραυλικών εν γένει έργων και αστυνομεύσεων των δημόσιων υδάτων (ΦΕΚ 116 Α΄), όπως αυτές τροποποιήθηκαν με τις αντίστοιχες του ν.δ. 10/29.12.1923 και κωδικοποιήθηκαν από τις διατάξεις του π.δ. 18/21.3.1924 (ΦΕΚ 61 Α΄).

5) Τις διατάξεις του άρθρου 90 του Κώδικα Νομοθεσίας για την Κυβέρνηση και τα Κυβερνητικά όργανα, όπως κωδικοποιήθηκε με το άρθρο πρώτο του π.δ. 63/2005 (ΦΕΚ 98/Α΄).

6) Τις διατάξεις του άρθρου 10 του ν. 3044/2002 για την άσκηση αρμοδιοτήτων του Πολεοδομικού Σχεδιασμού.

7) Τις διατάξεις του άρθρου 5 του ν. 3010/2002 (Α΄ 91) εναρμόνιση του ν. 1650/1986 με τις υπ' αριθμ. 97/11 ΕΕ και 96/61 ΕΕ οδηγίες «διαδικασία οριοθέτησης και ρύθμισης θεμάτων για τα υδατορέματα και άλλες διατάξεις».

8) Τις διατάξεις του ν. 1337/1983 περί επεκτάσεως των πολεοδομικών σχεδίων κ.λπ..

9) Την υπ' αριθμ. 3046/304/3.2.1989 απόφαση του Αν. Υπουργού Περιβάλλοντος, Χωροταξίας και Δημοσίων έργων «Κτιριοδομικός Κανονισμός και ειδικότερα τις διατάξεις του άρθρου 6 αυτού, σχετικά με τη δόμηση κοντά στα ρέματα», όπως ισχύει σήμερα.

10) Την υπ. αριθμ. 33/1998 εγκύκλιο του ΥΠΕΧΩΔΕ «Αστυνόμευση ρεμάτων και συντήρηση αντιπλ/κών έργων».

11) Τις διατάξεις του άρθρου 66 του ν. 1622/1986 (περί Τοπικής Αυτοδιοίκησης, Περιφερειακής Ανάπτυξης και Δημοκρατικού Προγραμματισμού) όπως αντικαταστάθηκε με τις διατάξεις της παρ. 5 του άρθρου 33 του ν. 1832/1989.

12) Το υπ. αριθμ. 2313/14-7-2010 έγγραφο της Δ. Τ. Υ. Νομαρχιακής Αυτοδιοίκησης Ρεθύμνου με το οποίο διαβιβάστηκαν για επικύρωση οι αναφερόμενες στο ρέμα οριογραμμές.

13) Την υπ. αριθμ. 100/2010 απόφαση του Δημοτικού Συμβουλίου του Δήμου Φοίνικα, με την οποία συνηγορεί θετικά για την επικύρωση των οριογραμμών του παραπάνω ρέματος στις θέσεις που προτείνονται από τον μελετητή.

14) Την οριοθέτηση του παραπάνω ρέματος όπως φαίνεται στα τοπογραφικά διαγράμματα και την τεχνική έκθεση του Τοπογράφου Μηχανικού Στυλιανού Ξεζωνάκη, που συντάχθηκε σύμφωνα με την υδραυλική μελέτη του ιδίου, όπως αυτά ελέχθησαν και θεωρήθηκαν από την Δ.Τ.Υ. Νομ/κής Αυτοδιοίκησης Ρεθύμνου, αποφασίζουμε:

Επικυρώνουμε τις οριογραμμές σε τμήμα του ρέματος που βρίσκεται στη θέση «Λουμανταρές (Ανατολικό)», Δ.Δ. Γιαννιού, του Δήμου Φοίνικα, Ν. Ρεθύμνου, όπως φαίνεται στα από τον Ιούνιο 2010 τοπογραφικά διαγράμματα και την τεχνική έκθεση του τοπογράφου μηχανικού Στυλιανού Ξεζωνάκη, που συντάχθηκαν σύμφωνα με την υδραυλική μελέτη του ιδίου, όπως αυτά ελέχθησαν και θεωρήθηκαν από την Δ.Τ.Υ. Νομ/κής Αυτοδιοίκησης Ρεθύμνου.

Οι οριογραμμές του παραπάνω ρέματος περιβάλλονται από τις πολυγωνικές γραμμές που ορίζουν τα σημεία: 2, 3, 4, 5, 6, 7, 8, 9, 10, 11, 12 και τα σημεία 1, 23, 22, 21, 20, 19, 18, 17, 16, 15, 14, 13.


Τα σημεία αυτά αποτυπώνονται στα προαναφερόμενα τοπογραφικά διαγράμματα και περιέχονται σε αυτά με τις συντεταγμένες τους (σύστημα συντεταγμένων είναι το ΕΓΣΑ 87).

Η υλοποίηση των πολυγωνικών γραμμών του παραπάνω ρέματος γίνεται με βάση τις συντεταγμένες των αναφερομένων σημείων που περιέχονται στα υπόψη τοπογραφικά διαγράμματα.


Η απόφαση αυτή να δημοσιευθεί στην Εφημερίδα της Κυβερνήσεως.

Ηράκλειο, 6 Αυγούστου 2010

Ο Γενικός Γραμματέας Περιφέρειας
ΑΘΑΝΑΣΙΟΣ ΚΑΡΟΥΝΤΖΟΣ

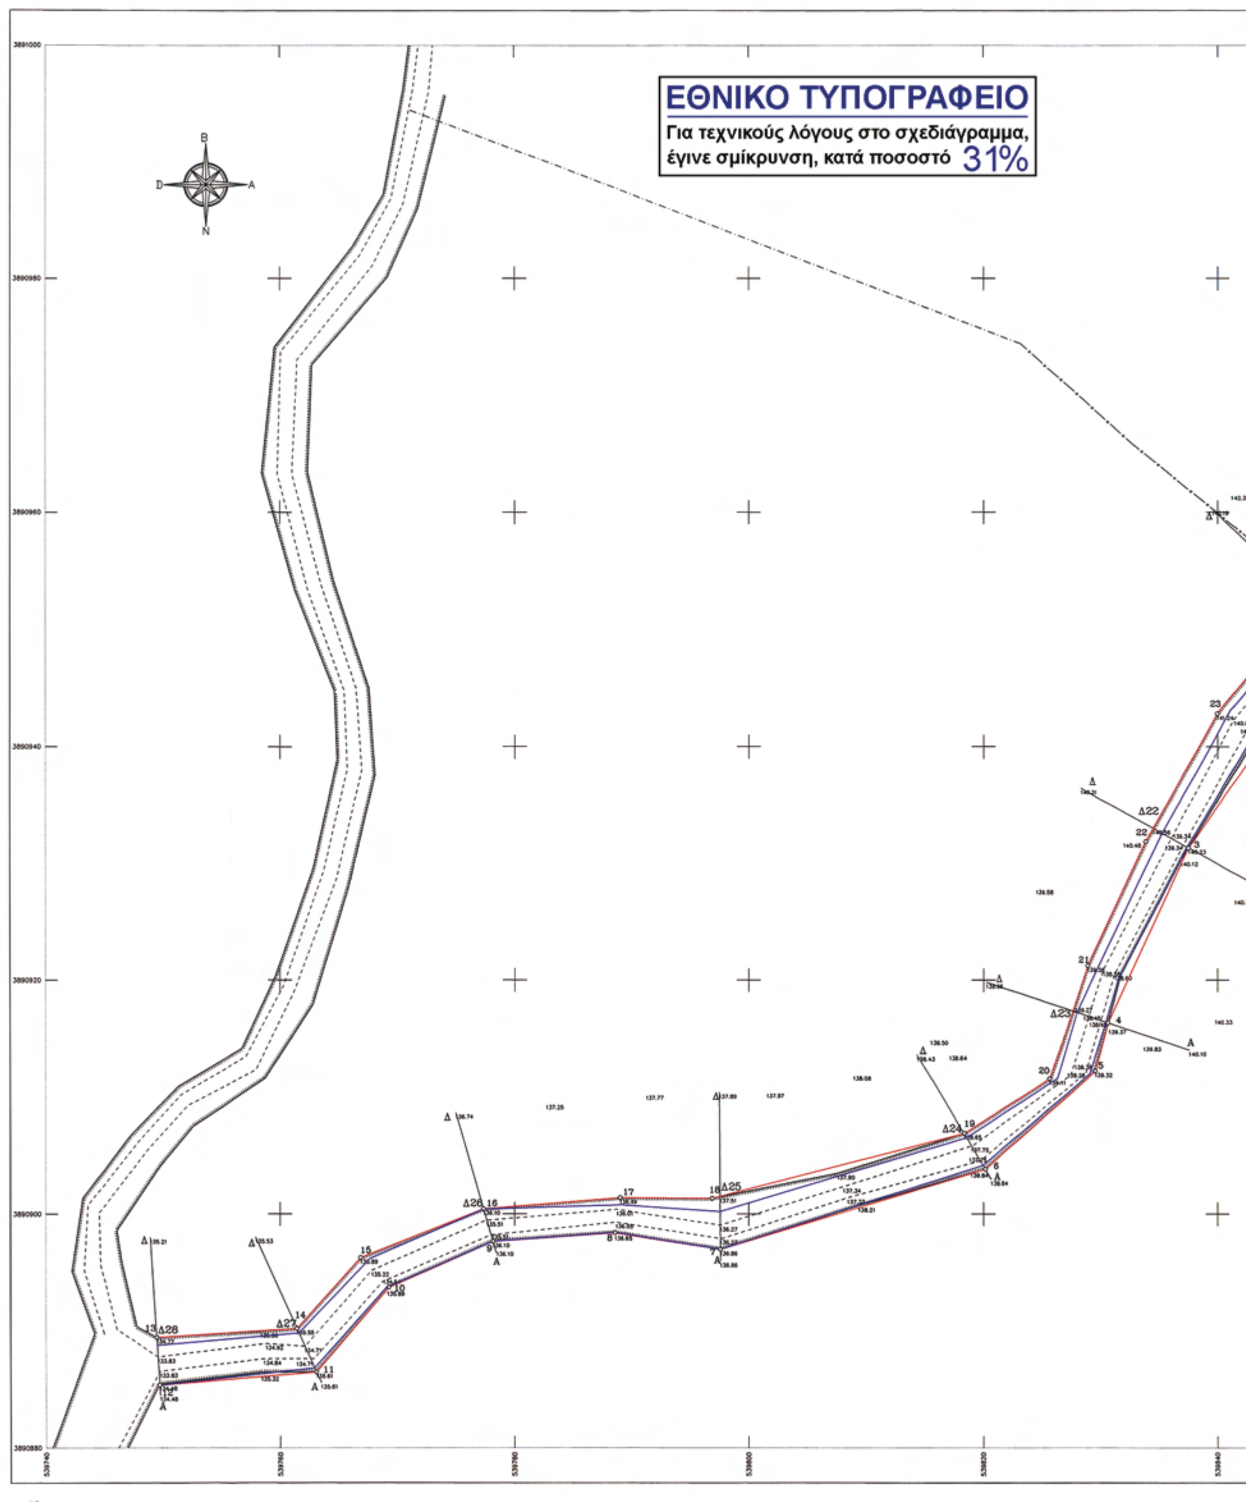

ΕΘΝΙΚΟ ΤΥΠΟΓΡΑΦΕΙΟ
Για τεχνικούς λόγους στο σχεδιάγραμμα, έγινε σμίκρυνση, κατά ποσοστό 31%

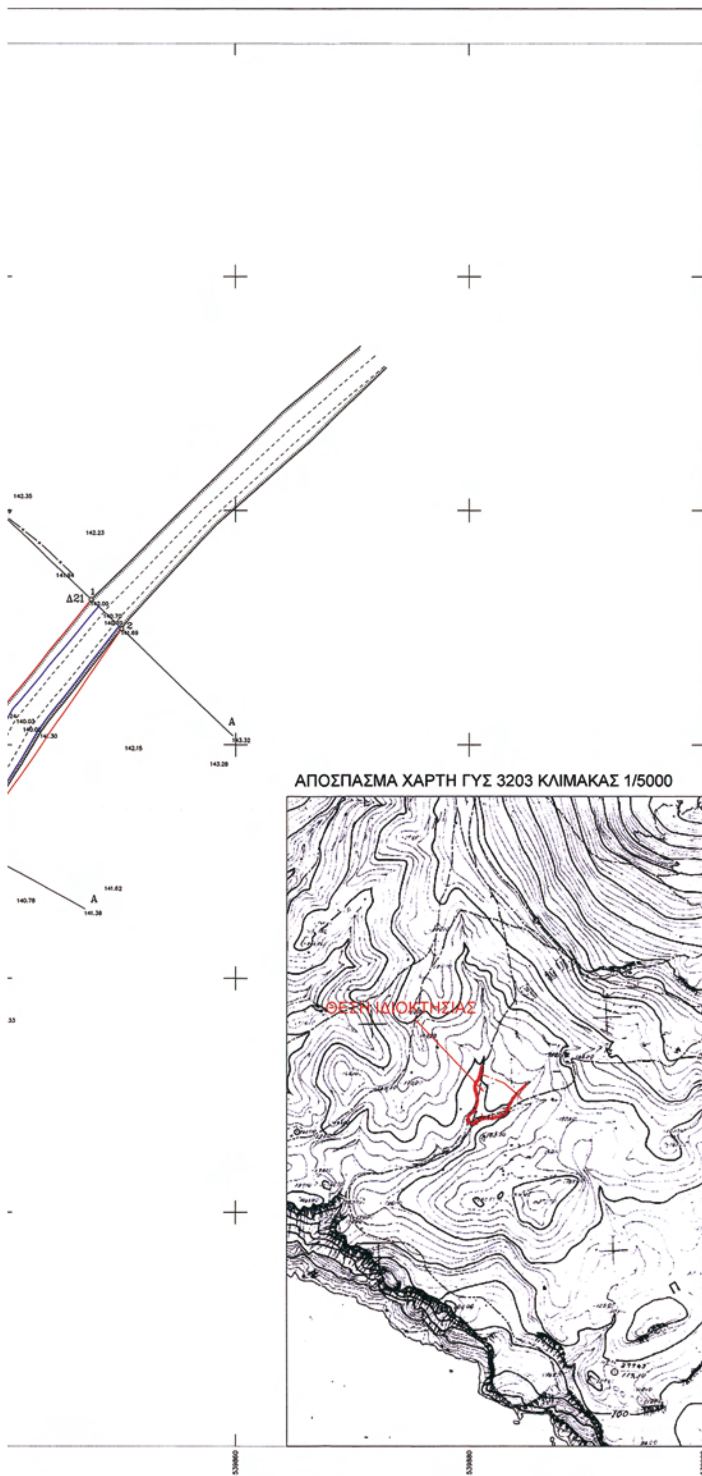

ΣΥΝΤΕΤΑΓΜΕΝΕΣ ΚΟΡΥΦΩΝ ΟΡΙΟΘΕΤΗΣΗΣ ΡΕΜΑΤΟΣ

ΚΟΡΥΦΕΣ	Χ	Υ	ΠΛΕΥΡΕΣ
1	539847.714	3890952.379	3.57
2	539850.279	3890949.903	22.55
3	539837.526	3890931.309	16.48
4	539830.650	3890916.334	4.25
5	539829.550	3890912.227	12.61
6	539820.147	3890903.833	23.58
7	539797.585	3890896.981	9.15
8	539788.547	3890898.397	10.39
9	539778.180	3890897.665	9.70
10	539769.307	3890893.734	9.55
11	539763.093	3890886.488	13.45
12	539749.687	3890885.373	4.09
13	539749.440	3890889.455	12.01
14	539761.424	3890890.215	8.15
15	539766.878	3890896.274	11.28
16	539777.364	3890900.436	11.67
17	539788.991	3890901.397	7.88
18	539796.875	3890901.342	22.19
19	539818.360	3890906.902	8.65
20	539825.646	3890911.570	10.18
21	539828.877	3890921.228	11.73
22	539833.861	3890931.841	12.55
23	539839.965	3890942.803	12.32

ΥΠΟΜΝΗΜΑ ΓΡΑΜΜΩΝ

ΠΡΟΤΕΙΝΟΜΕΝΕΣ ΟΡΙΟΓΡΑΜΜΕΣ ΡΕΜΑΤΟΣ

ΓΡΑΜΜΗ ΠΛΗΜΜΥΡΑΣ

ΠΑΡΑΤΗΡΗΣΕΙΣ

-Το σύστημα συντεταγμένων είναι το ΕΓΣΑ '87.
-Υψομετρική αφετηρία από τη μέση στάθμη της θάλασσας.

ΓΡΑΦΕΙΟ ΜΕΛΕΤΩΝ ΕΡΓΩΝ ΥΠΟΔΟΜΗΣ
ΞΕΖΩΝΑΚΗΣ ΣΤΕΛΙΟΣ ΤΟΠΟΓΡΑΦΟΣ ΜΗΧΑΝΙΚΟΣ Ε.Μ.Π

ΠΑΠΑΝΑΣΤΑΣΙΟΥ 3Α ΡΕΘΥΜΝΟ Τ.Κ 74100
ΤΗΛ. - ΦΑΞ 2831027619 email: sxezon@otenet.gr

ΕΓΚΡΙΝΕΤΑΙ
με την αρ. 1334/6-8-10 απόφασή μου

ΘΕΜΑ

ΟΡΙΖΟΝΤΙΟΓΡΑΦΙΑ ΚΑΙ ΥΨΟΜΕΤΡΙΚΟ ΔΙΑΓΡΑΜΜΑ

ΕΡΓΟΔΟΤΗΣ

ΣΑΡΤΖΕΤΑΚΗΣ ΔΗΜΟΣΘΕΝΗΣ
ΣΑΡΤΖΕΤΑΚΗΣ ΣΤΥΛΙΑΝΟΣ

ΘΕΣΗ ΓΕΩΤΕΜΑΧΙΟΥ

ΝΟΜΟΣ ΡΕΘΥΜΝΟΥ
ΔΗΜΟΣ ΦΟΙΝΙΚΑ
Δ.ΔΙΑΜΕΡΙΣΜΑ ΛΕΥΚΟΓΕΙΩΝ
ΠΕΡΙΟΧΗ ΓΙΑΝΝΙΟΥ
ΤΟΠΩΝΥΜΙΟ ΛΟΥΜΑΝΤΑΡΕΣ

Το παρόν συνοδεύεται από την 100/2010 σχετική απόφαση
30/06/2010
Ο Δήμαρχος

ΚΛΙΜΑΚΑ 1/200 | ΕΜΒΑΔΟ

ΗΜΕΡΟΜΗΝΙΑ ΙΟΥΝΙΟΣ 2010

Ελέγχθηκε ως προς την οριοθέτηση του ρέματος

ΣΥΝΤΑΞΑΣ

ΕΘΝΙΚΟ ΤΥΠΟΓΡΑΦΕΙΟ

ΕΦΗΜΕΡΙΣ ΤΗΣ ΚΥΒΕΡΝΗΣΕΩΣ

ΠΕΡΙΦΕΡΕΙΑΚΑ ΓΡΑΦΕΙΑ ΠΩΛΗΣΗΣ Φ.Ε.Κ.

ΘΕΣΣΑΛΟΝΙΚΗ - Βασ. Όλγας 227	**23104 23956**	**ΚΟΜΟΤΗΝΗ** - Δημοκρατίας 1	**25310 22858**
ΠΕΙΡΑΙΑΣ - Ευρυπίδου 63	**210 4135228**	**ΛΑΡΙΣΑ** - Διοικητήριο	**2413 506449**
ΠΑΤΡΑ - Πανεπιστημίου 254 -Κτήριο Β	**2613 613428**	**ΗΡΑΚΛΕΙΟ** - Πεδιάδος 2	**2810 300781**
ΙΩΑΝΝΙΝΑ - Διοικητήριο	**26510 87215**	**ΜΥΤΙΛΗΝΗ** - Πλ. Κωνσταντινουπόλεως 1	**2251 352100**

ΤΙΜΗ ΠΩΛΗΣΗΣ ΦΥΛΛΩΝ ΤΗΣ ΕΦΗΜΕΡΙΔΟΣ ΤΗΣ ΚΥΒΕΡΝΗΣΕΩΣ

Σε έντυπη μορφή:

- Για τα Φ.Ε.Κ. από 1 έως 16 σελίδες σε 1 € προσαυξανόμενη κατά 0,20 € για κάθε επιπλέον οκτασέλιδο ή μέρος αυτού.
- Για τα φωτοαντίγραφα Φ.Ε.Κ. σε 0,15 € ανά σελίδα.

Σε μορφή DVD/CD:

Τεύχος	Ετήσια έκδοση	Τριμηνιαία έκδοση	Μηνιαία έκδοση
Α΄	150 €	40 €	15 €
Β΄	300 €	80 €	30 €
Γ΄	50 €	–	–
Υ.Ο.Δ.Δ.	50 €	–	–
Δ΄	110 €	30 €	–

Τεύχος	Ετήσια έκδοση	Τριμηνιαία έκδοση	Μηνιαία έκδοση
Α.Α.Π.	110 €	30 €	-
Ε.Β.Ι.	100 €	–	-
Α.Ε.Δ.	5 €	–	-
Δ.Δ.Σ.	200 €	–	20 €
Α.Ε.–Ε.Π.Ε. και **Γ.Ε.Μ.Η.**	–	–	100 €

- Η τιμή πώλησης μεμονωμένων Φ.Ε.Κ. σε μορφή cd-rom από εκείνα που διατίθενται σε ψηφιακή μορφή και μέχρι 100 σελίδες, σε 5 € προσαυξανόμενη κατά 1 € ανά 50 σελίδες.
- Η τιμή πώλησης σε μορφή cd-rom/dvd, δημοσιευμάτων μιας εταιρείας στο τεύχος Α.Ε.-Ε.Π.Ε. και Γ.Ε.ΜΗ. σε 5 € ανά έτος.

ΠΑΡΑΓΓΕΛΙΑ ΚΑΙ ΑΠΟΣΤΟΛΗ Φ.Ε.Κ.: Τηλεφωνικά: 210 4071010 - fax: 210 4071011 - internet: http://www.et.gr

ΕΤΗΣΙΕΣ ΣΥΝΔΡΟΜΕΣ Φ.Ε.Κ.

Τεύχος	Έντυπη μορφή
Α΄	225 €
Β΄	320 €
Γ΄	65 €
Υ.Ο.Δ.Δ.	65 €
Δ΄	160 €
Α.Α.Π.	160 €

Τεύχος	Έντυπη μορφή
Α.Ε.Δ.	10 €
Α.Ε.-Ε.Π.Ε. και **Γ.Ε.Μ.Η.**	2.250 €
Δ.Δ.Σ.	225 €
Α.Σ.Ε.Π.	70 €
Ε.Β.Ι.	65 €

- Το τεύχος Α.Σ.Ε.Π. (έντυπη μορφή) θα αποστέλλεται σε συνδρομητές ταχυδρομικά, με την επιβάρυνση των 70 €, ποσό το οποίο αφορά τα ταχυδρομικά έξοδα..

- Η καταβολή γίνεται σε όλες τις Δημόσιες Οικονομικές Υπηρεσίες (Δ.Ο.Υ.). Το πρωτότυπο διπλότυπο (έγγραφο αριθμ. πρωτ. 9067/28.2.2005 2η Υπηρεσία Επιτρόπου Ελεγκτικού Συνεδρίου) με φροντίδα των ενδιαφερομένων, πρέπει να αποστέλλεται ή να κατατίθεται στο Εθνικό Τυπογραφείο (Καποδιστρίου 34, Τ.Κ. 104 32 Αθήνα).
- Σημειώνεται ότι φωτοαντίγραφα διπλοτύπων, ταχυδρομικές Επιταγές για την εξόφληση της συνδρομής, δεν γίνονται δεκτά και θα επιστρέφονται.
- Οι οργανισμοί τοπικής αυτοδιοίκησης, τα νομικά πρόσωπα δημοσίου δικαίου, τα μέλη της Ένωσης Ιδιοκτητών Ημερησίου Τύπου Αθηνών και Επαρχίας, οι τηλεοπτικοί και ραδιοφωνικοί σταθμοί, η Ε.Σ.Η.Ε.Α, τα τριτοβάθμια συνδικαλιστικά Όργανα και οι τριτοβάθμιες επαγγελματικές ενώσεις δικαιούνται έκπτωσης πενήντα τοις εκατό (50%) επί της ετήσιας ταχυδρομικής συνδρομής.
- Το ποσό υπέρ ΤΑ.Π.Ε.Τ. [5% επί του ποσού συνδρομής (τρέχον έτος + παλαιότητα)], καταβάλλεται ολόκληρο (Κ.Α.Ε. 3512) και υπολογίζεται πριν την έκπτωση.
- Στην Ταχυδρομική συνδρομή του τεύχους Α.Σ.Ε.Π. δεν γίνεται έκπτωση.

Πληροφορίες για δημοσιεύματα που καταχωρούνται στα Φ.Ε.Κ. στο τηλ.: 210 5279000.

Φωτοαντίγραφα παλαιών Φ.Ε.Κ.: Μάρνη 8, τηλ.: 210 8220885, 210 8222924, 210 5279050.

Τα φύλλα όλων των τευχών της Εφημερίδας της Κυβερνήσεως διατίθενται δωρεάν σε ηλεκτρονική μορφή στην ιστοσελίδα του Εθνικού Τυπογραφείου (www.et.gr)

ΟΙ ΥΠΗΡΕΣΙΕΣ ΕΞΥΠΗΡΕΤΗΣΗΣ ΠΟΛΙΤΩΝ ΛΕΙΤΟΥΡΓΟΥΝ ΚΑΘΗΜΕΡΙΝΑ ΑΠΟ 08:00 ΜΕΧΡΙ 13:00



ΑΠΟ ΤΟ ΕΘΝΙΚΟ ΤΥΠΟΓΡΑΦΕΙΟ
ΚΑΠΟΔΙΣΤΡΙΟΥ 34 * ΑΘΗΝΑ 104 32 * ΤΗΛ. 210 52 79 000 * FAX 210 52 21 004
ΗΛΕΚΤΡΟΝΙΚΗ ΔΙΕΥΘΥΝΣΗ: http://www.et.gr – e-mail: webmaster.et@et.gr